
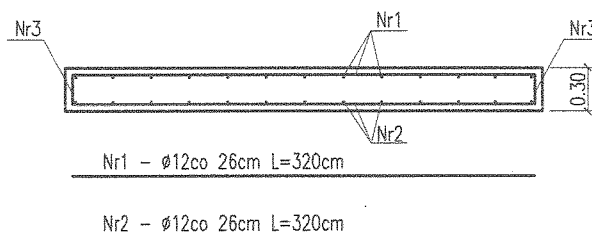
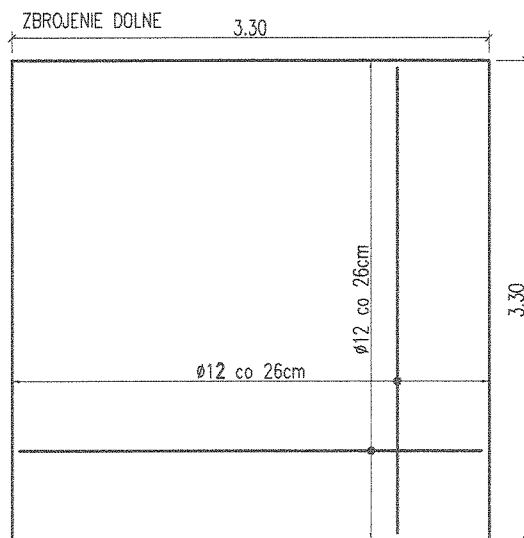


SCHEMAT ZBROJENIA PŁYTY FUNDAMENTOWEJ POJEDYŃCZEJ
DLA SILOSÓW TYPU Z711, Z711/1 ORAZ ZLW/1-3
ŚREDNICA 2770

SKALA 1:50
BETON C20/25
STAL A-III
otulina 5cm

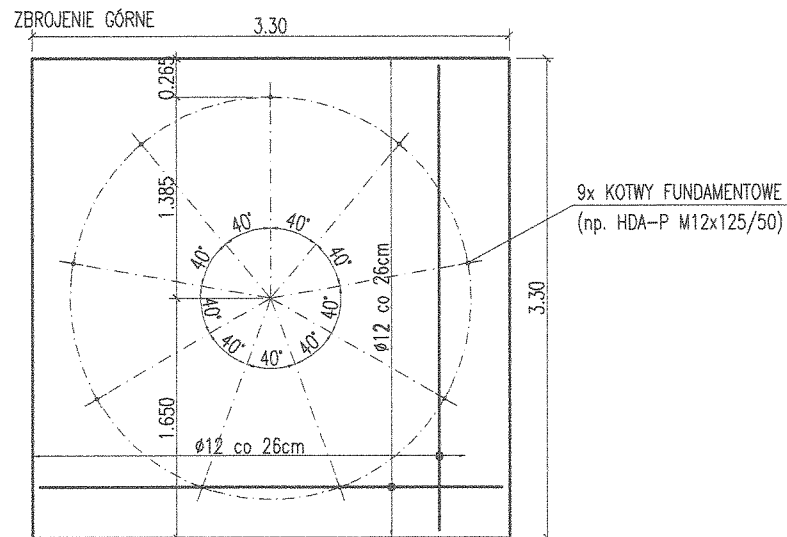

Nr3 - Ø12 co 25cm L=84cm

ZESTAWIENIE STALI ZBROJENIOWEJ

| Nr pręta | Średnica [mm] | Dł.[m] | Ilość sztuk | Łączna długość wg. średnic [m] | | |
|-----------------------------|---------------|--------|-------------|--------------------------------|--------|-----|
| | | | | Ø8 | Ø12 | Ø14 |
| 1 | Ø 12 | 3,20 | 26 | | 83,20 | |
| 2 | Ø 12 | 3,20 | 26 | | 83,20 | |
| 3 | Ø 12 | 0,84 | 52 | | 43,68 | |
| Razem: | | | | | 210,08 | |
| Masa jednostkowa [kg/m] | | | | | 0,888 | |
| Masa łączna wg średnic [kg] | | | | | 186,55 | |
| Masa ogółem [kg] | | | | | 186,55 | |

mgr inż. Cezary MAJDEREK
Upewnienia budowlane do projektowania
i kierowania robotami budowlanymi
bez ograniczeń w specjalności:
konstrukcyjno-budowlanej
Br ewid. WKP/0054/PWOK/07