
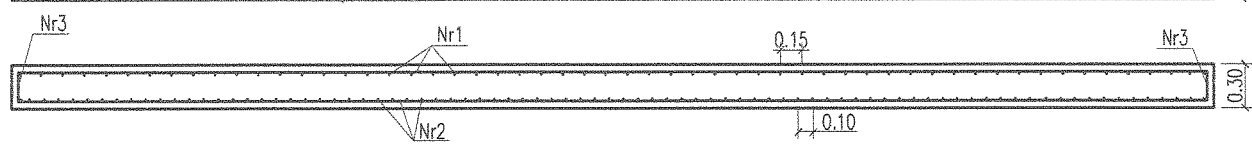


SCHEMAT ZBROJENIA PŁYTY FUNDAMENTOWEJ POJEDYŃCZEJ
DLA SILOSÓW TYPU Z711/28-33 ORAZ ZLW/28-33
ŚREDNICA 7385

SKALA 1:50
BETON C20/25
STAL A-III
otulina 5cm

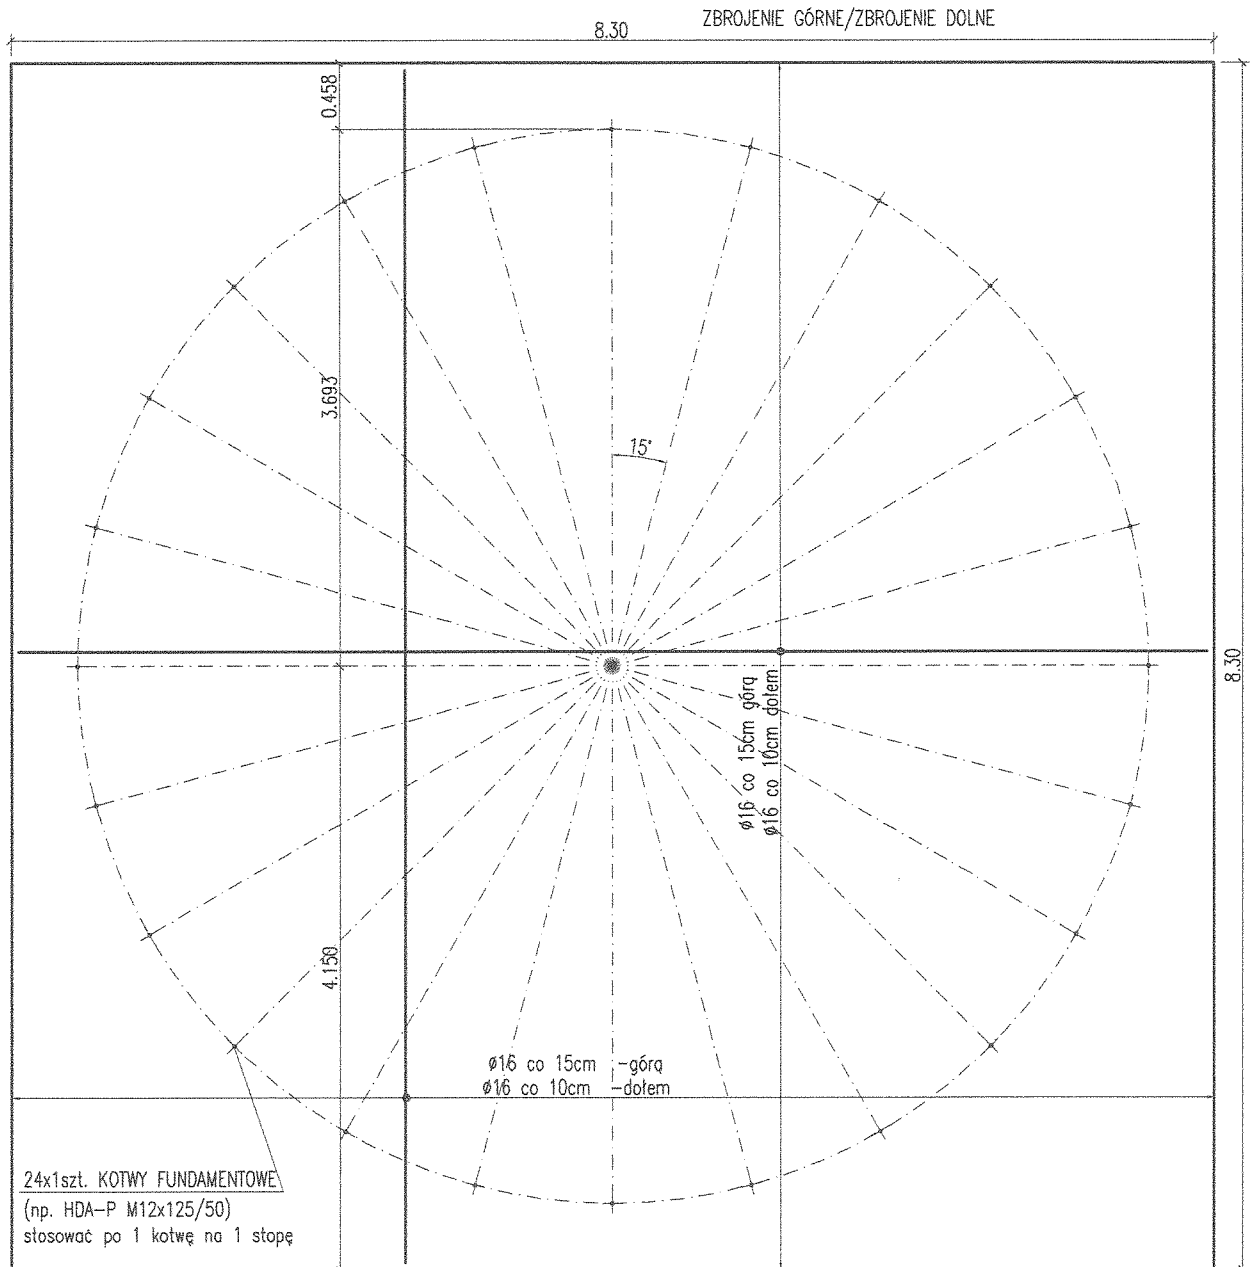

Nr1 - $\emptyset 16$ co 15cm L=820cm

Nr2 - $\emptyset 16$ co 10cm L=820cm

ZESTAWIENIE STALI ZBROJENIOWEJ

Nr pręta	Średnica [mm]	Dł.[m]	Ilość sztuk	Łączna długość wg. średnic [m]		
				$\emptyset 8$	$\emptyset 12$	$\emptyset 16$
1	$\emptyset 16$	8,20	114			934,8
2	$\emptyset 16$	8,20	170			1394,0
3	$\emptyset 12$	0,84	228		191,5	
Razem:					191,5	2328,8
Masa jednostkowa [kg/m]					0,888	1,580
Masa łączna wg średnic [kg]					170,1	3679,5
Masa ogółem [kg]					3849,6	

Nr3 - $\emptyset 12$ co 20cm L=84cm

mgr inż. Cezary NAJDEREK
Uprawnienia budowlane do projektowania
i kierowania robotami budowlanymi
bez ograniczeń w specjalności:
konstrukcyjno-budowlanej
nr ewid. WKP/0054/PWOK/07