



Płyta fundamentowa pojedyncza pod silos typu ZLZ 21, ZLZ 22, ZLZ 23, ZLZ 24, ZLZ 25, ZLZ 26
średnica silosu 6462mm


Zbrojenie dolne

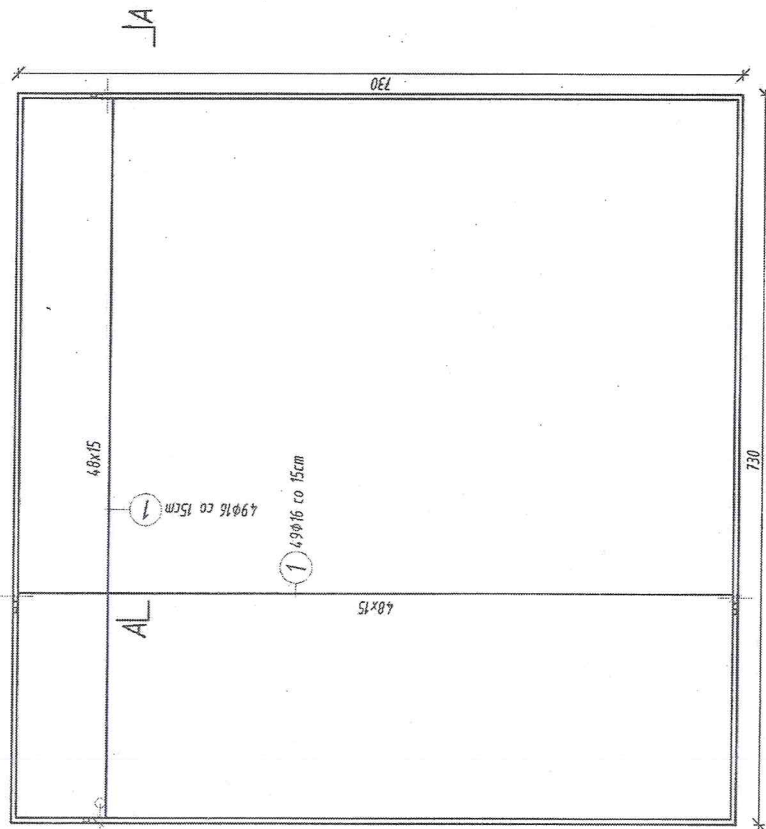

Zbrojenie górne

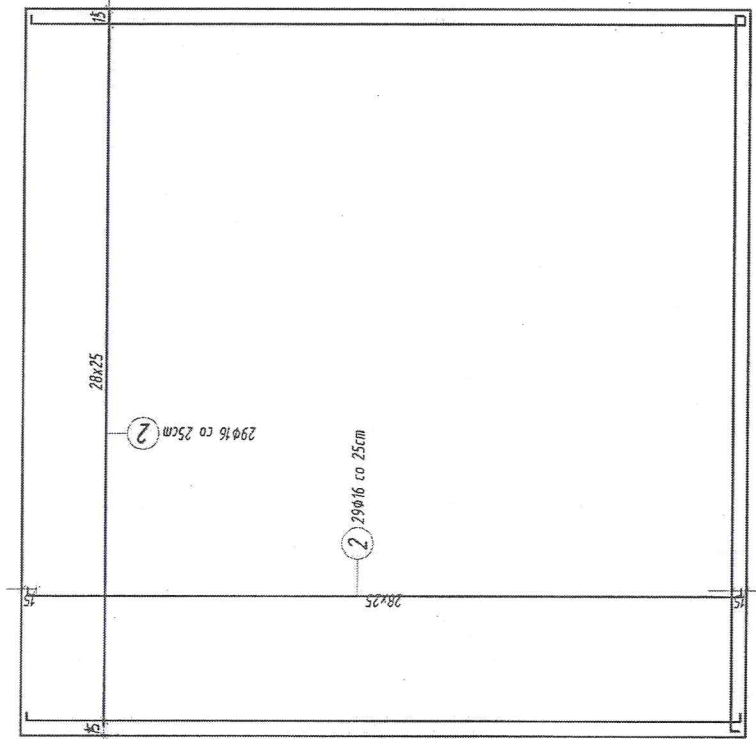

Przekrój A-A

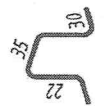

Beton podkładowy

3 19.6φ12 co 50cm L=134cm A-IIIIN

Zbrojenie płyty fundamentowej
Skala 1 : 50

Beton C20/25; Stal A-IIIIN RB500W
Otulina dolna i górna 4.0cm

Pos.	Stal	Ø	Długość (cm)	W	Bok	Długość łączna (m)		Schemat (m)
						liczebność	liczebność	
1	16	720	98	1	98	705	0.705	720
2	16	739	58	1	58	429	0.429	720
3	12	134	196	1	196	263	0.263	98x58
Długość wg średnic (m)						263		1934
Masa 1 m³ pręta (kg/m³)						0.89		1.58
Masa łączna wg średnic (kg)						233		1792
Masa łączna wg gotowego stali (kg)								2025