


Płyta fundamentowa pojedyncza pod silos typu ZLZ 28, ZLZ 29, ZLZ 30, ZLZ 31, ZLZ 32, ZLZ 33

Zbrojenie dolne

średnica siłosu 7385mm

Zbrojenie górne

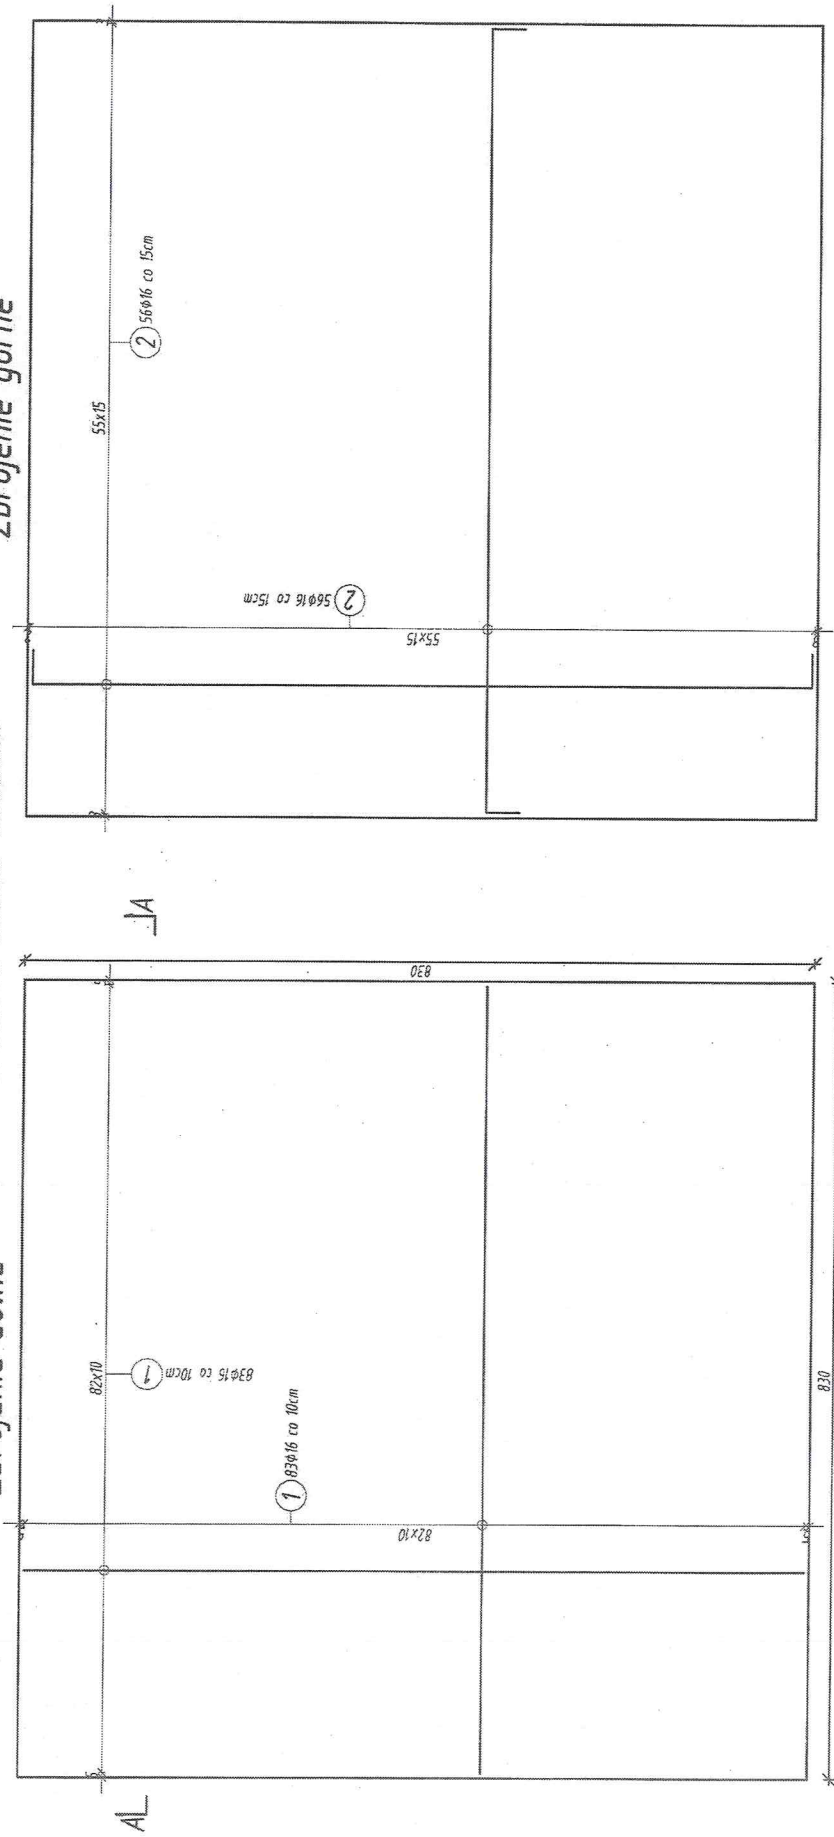


Przekrój A-A



Poz.	Stal	Ø	Długość (m)	v	Ilość		Długość (m)	Schemat ładu
					elementy	ogółem		
		A-III			A-III	0,17	0,16	
1	16	820	166	1	166	1361	1000	Ø12
2	16	820	112	1	112	1000	1000	Ø12
3	12	164	290	1	290	476	476	Ø12
Długość wg średnic ładu						476	2361	
Masa 1 na przel. płyt						0,09	1,58	
Masa ładu + ładu (kg)						4,22	3731	
Długość (kg)						4,153		

Zbrojenie płyty fundamentowej  
Skala 1 : 50

Beton C20/25; Stal A-III RB500W  
Otulina dolna i górna 4,0cm

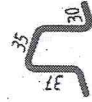

3 Ø12 @ 50cm L=164cm A-III