


7. SCHEMAT ZBROJENIA PŁYTY FUNDAMENTOWEJ

SCHEMAT ZBROJENIA PŁYTY FUNDAMENTOWEJ
DLA SILOSÓW TYPU: ZLZ-5, ZLZ-6

SKALA 1:50
BETON C25/30
STAL A-III
OBJĘTOŚĆ BETONU-3,27m³

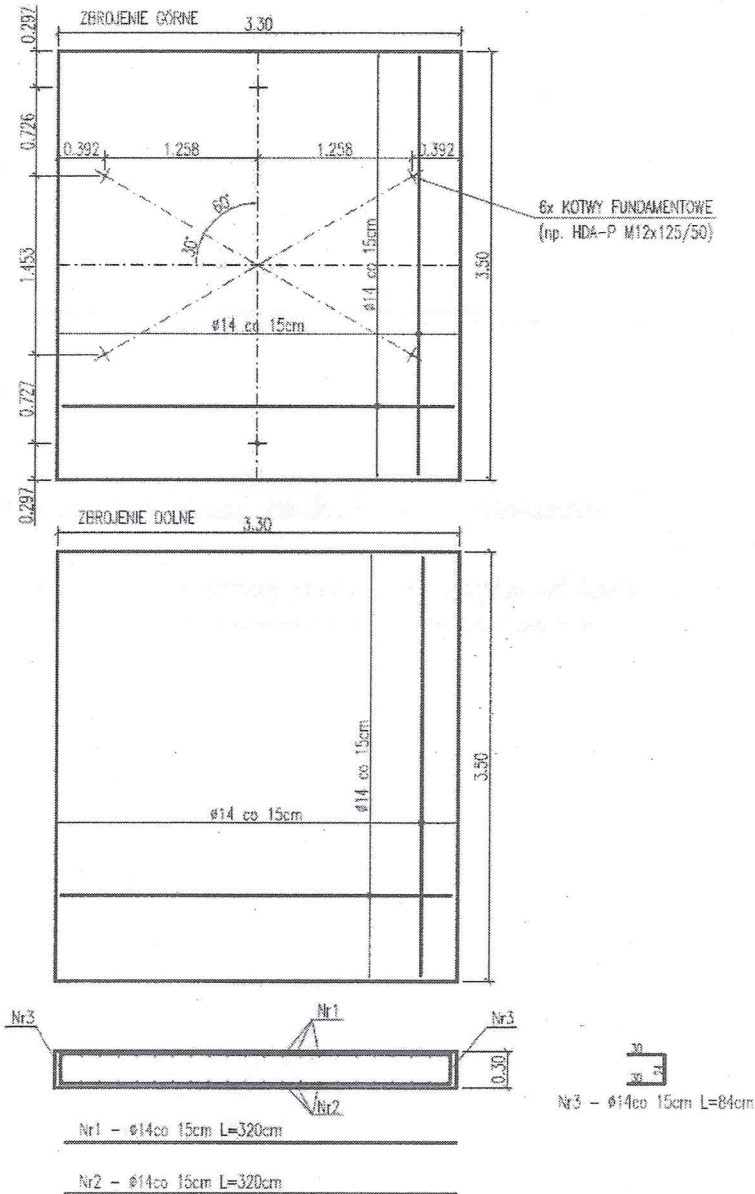

ZESTAWIENIE STALI ZBROJENIOWEJ

Nr pręta	Średnica [mm]	Dł.[m]	Ilość sztuk	Łączna długość wg. średnic [m]		
				Ø8	Ø12	Ø14
1	Ø 14	3,20	44			140,80
2	Ø 14	3,20	44			140,80
3	Ø 14	0,84	88			73,92
Razem:						355,52
Masa jednostkowa [kg/m]						1,210
Masa łączna wg średnic [kg]						430,18
Masa ogółem [kg]						430,18