
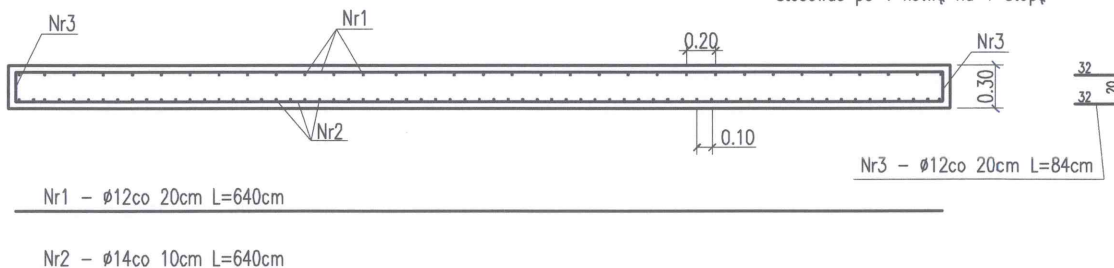


SCHEMAT ZBROJENIA PŁYTY FUNDAMENTOWEJ POJEDYŃCZEJ  
DLA SILOSÓW TYPU Z711/17-19 ORAZ ZLW/16-19  
ŚREDNICA 5538

SKALA 1:50  
BETON C20/25  
STAL A-III  
otulina 5cm

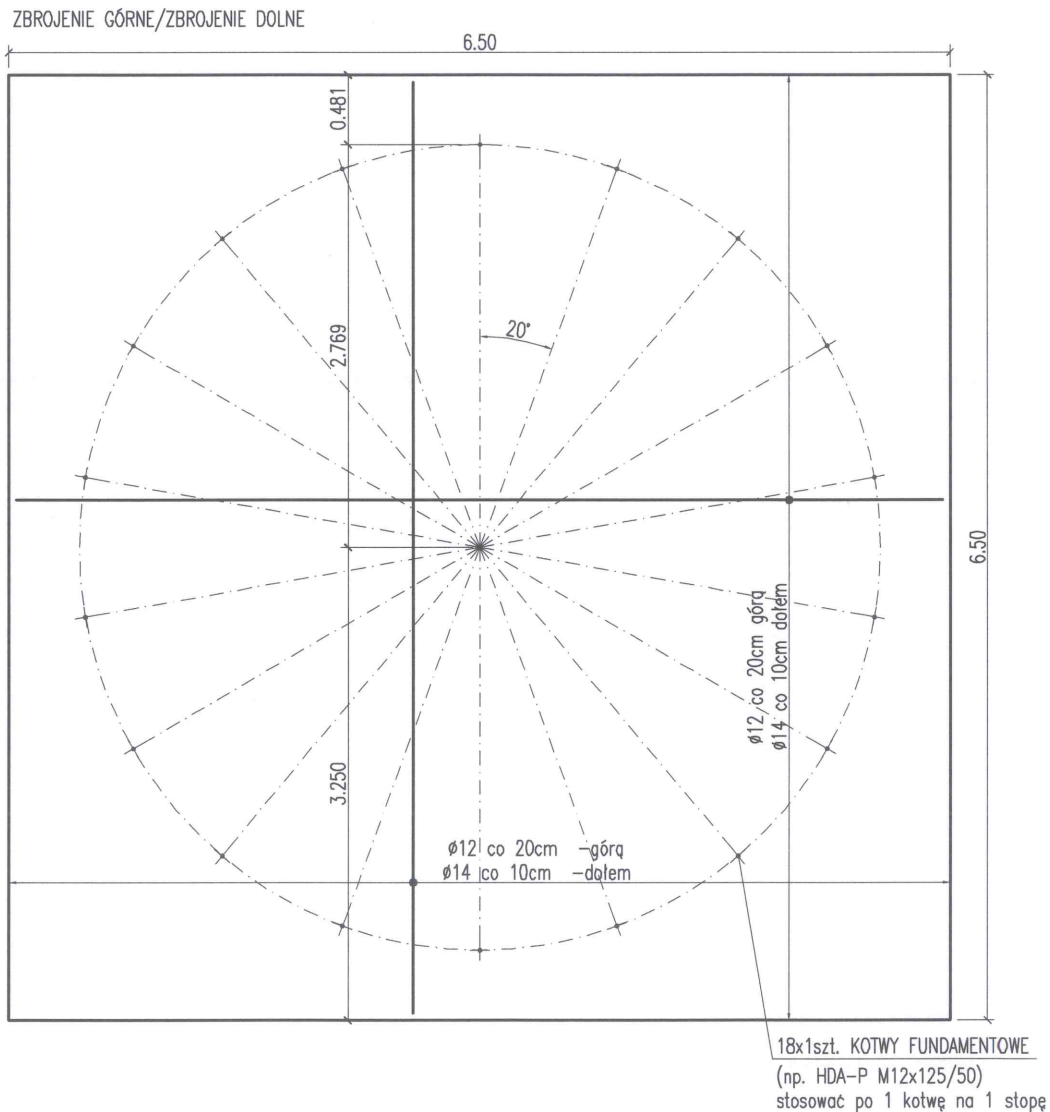

ZESTAWIENIE STALI ZBROJENIOWEJ

Nr pręta	Średnica [mm]	Dł.[m]	Ilość sztuk	Łączna długość wg. średnic [m]		
				Ø8	Ø12	Ø14
1	Ø 12	6,40	66		422,4	
2	Ø 14	6,40	130			832,0
3	Ø 12	0,84	132		110,9	
Razem:					533,3	832,0
Masa jednostkowa [kg/m]					0,888	1,210
Masa łączna wg średnic [kg]					473,6	1006,7
Masa ogółem [kg]					1480,3	

mgr inż. Cezary NAJDEREK  
Uprawnienia budowlane do projektowania  
i kierowania robotami budowlanymi  
bez ograniczeń w specjalności:  
konstrukcyjno-budowlanej  
nr ewid. WKP/0054/PWOK/07