



# PLYTA FUNDAMENTOWA POJEDYNCZA POD SILOS MODEL ZLW ORAZ Z 711 ŚREDNICA $\varnothing 4615$

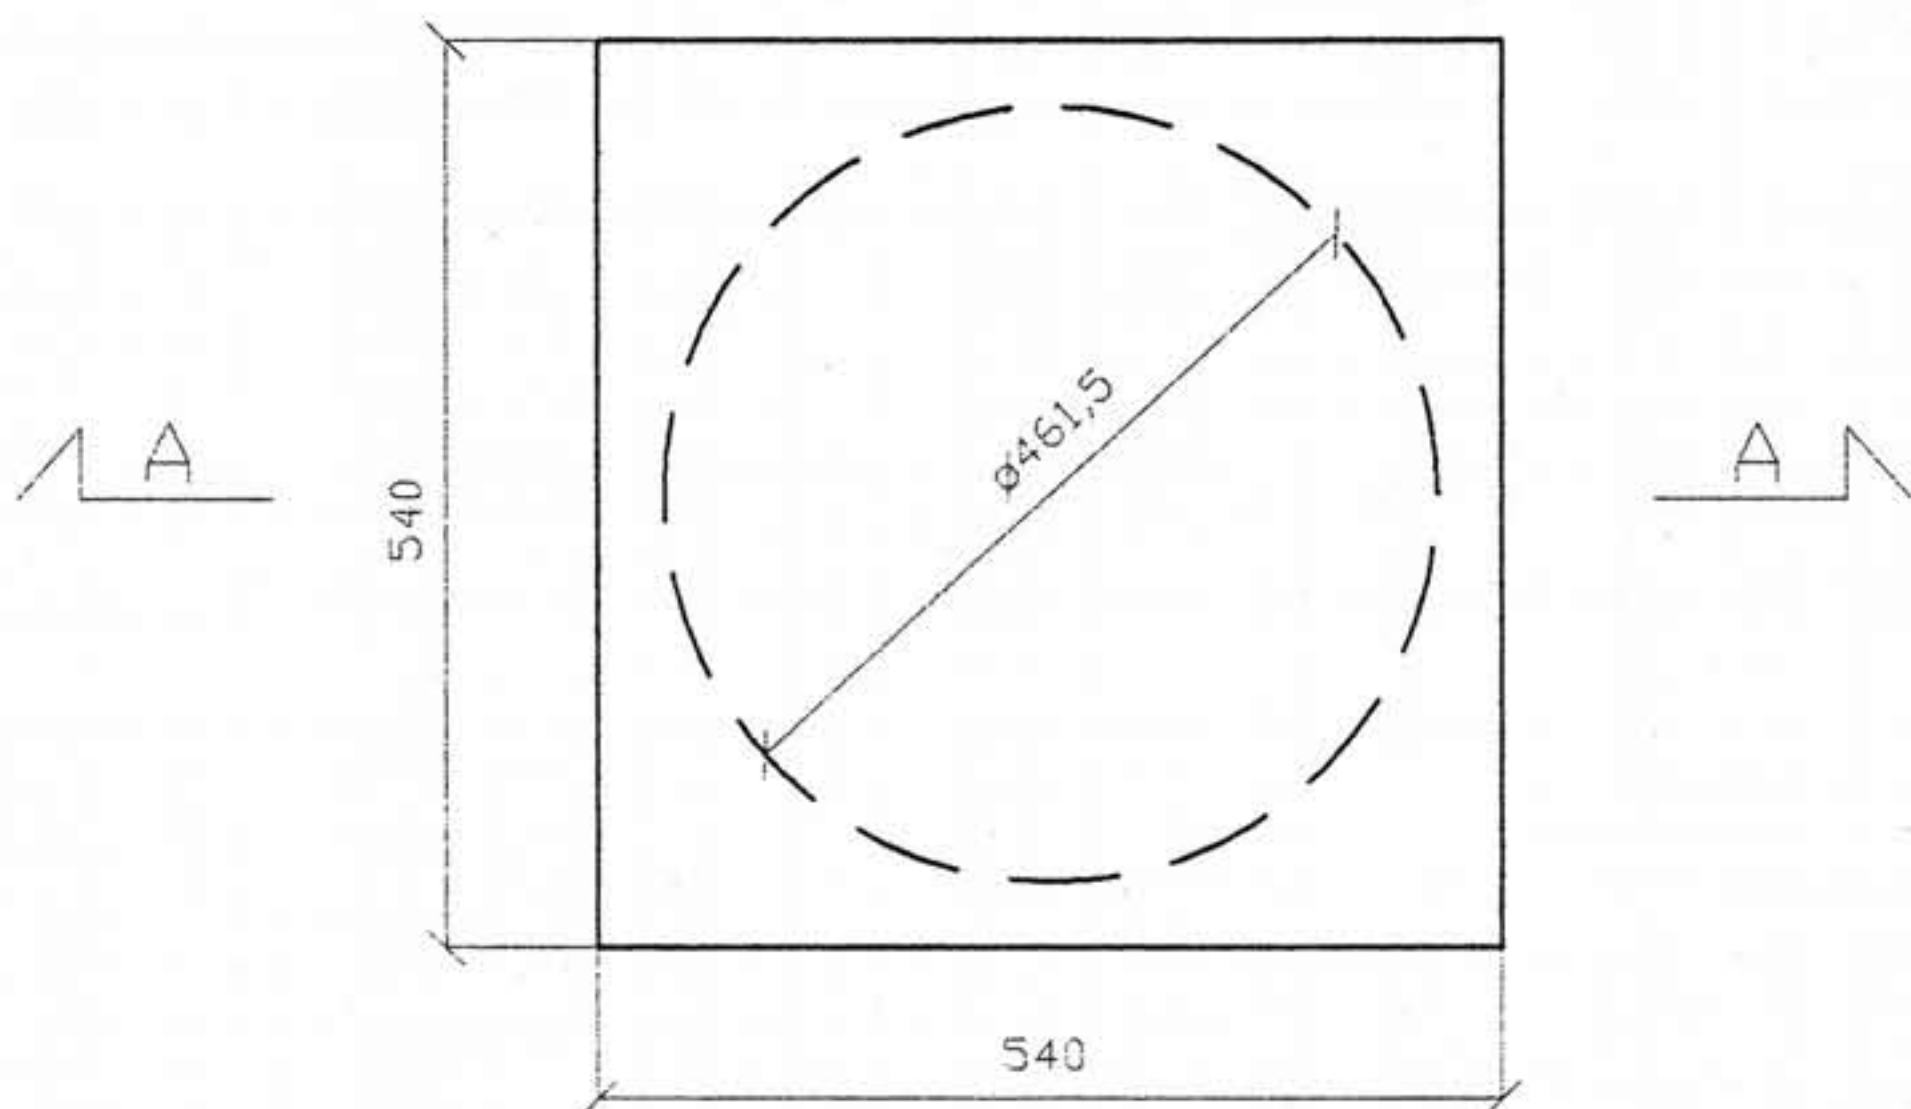

A-A

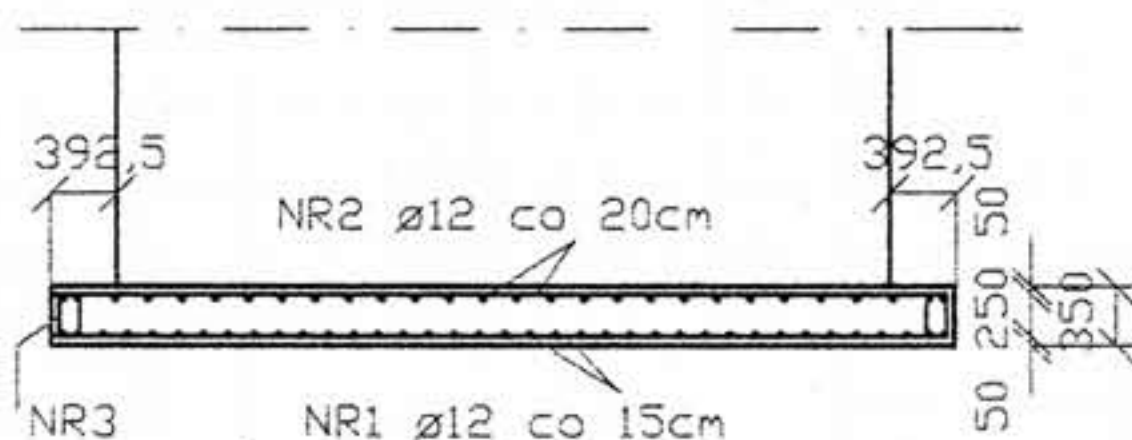

BETON B15  
STAL AIII-3465

NR1  $\varnothing 12$  L=530

NR2  $\varnothing 12$  L=530

$\varnothing 6$  NR3  $\varnothing 6$  L=80cm  
co 30cm

## ZESTAWIENIE STALI PŁYTY FUNDAMENTOWEJ

Nr preta	Średnica mm	Długość preta m	Ilość szt	Łącznie długość wg średnic		
				$\varnothing 6$	$\varnothing 8$	$\varnothing 12$
1	12	5,3	72			381,6
2	12	5,3	53			280,9
3	6	0,89	72	64		
Masa jednostkowa-kg/m				0,222		0,888
Masa wg średnic-kg				14,21		588,3
Masa ogółem-kg				602,51		