



PLYTA FUNDAMENTOWA POJEDYNCZA POD SILOS
 MODEL ZLW DRAZ Z 711 ŚREDNICA $\varnothing 5538$

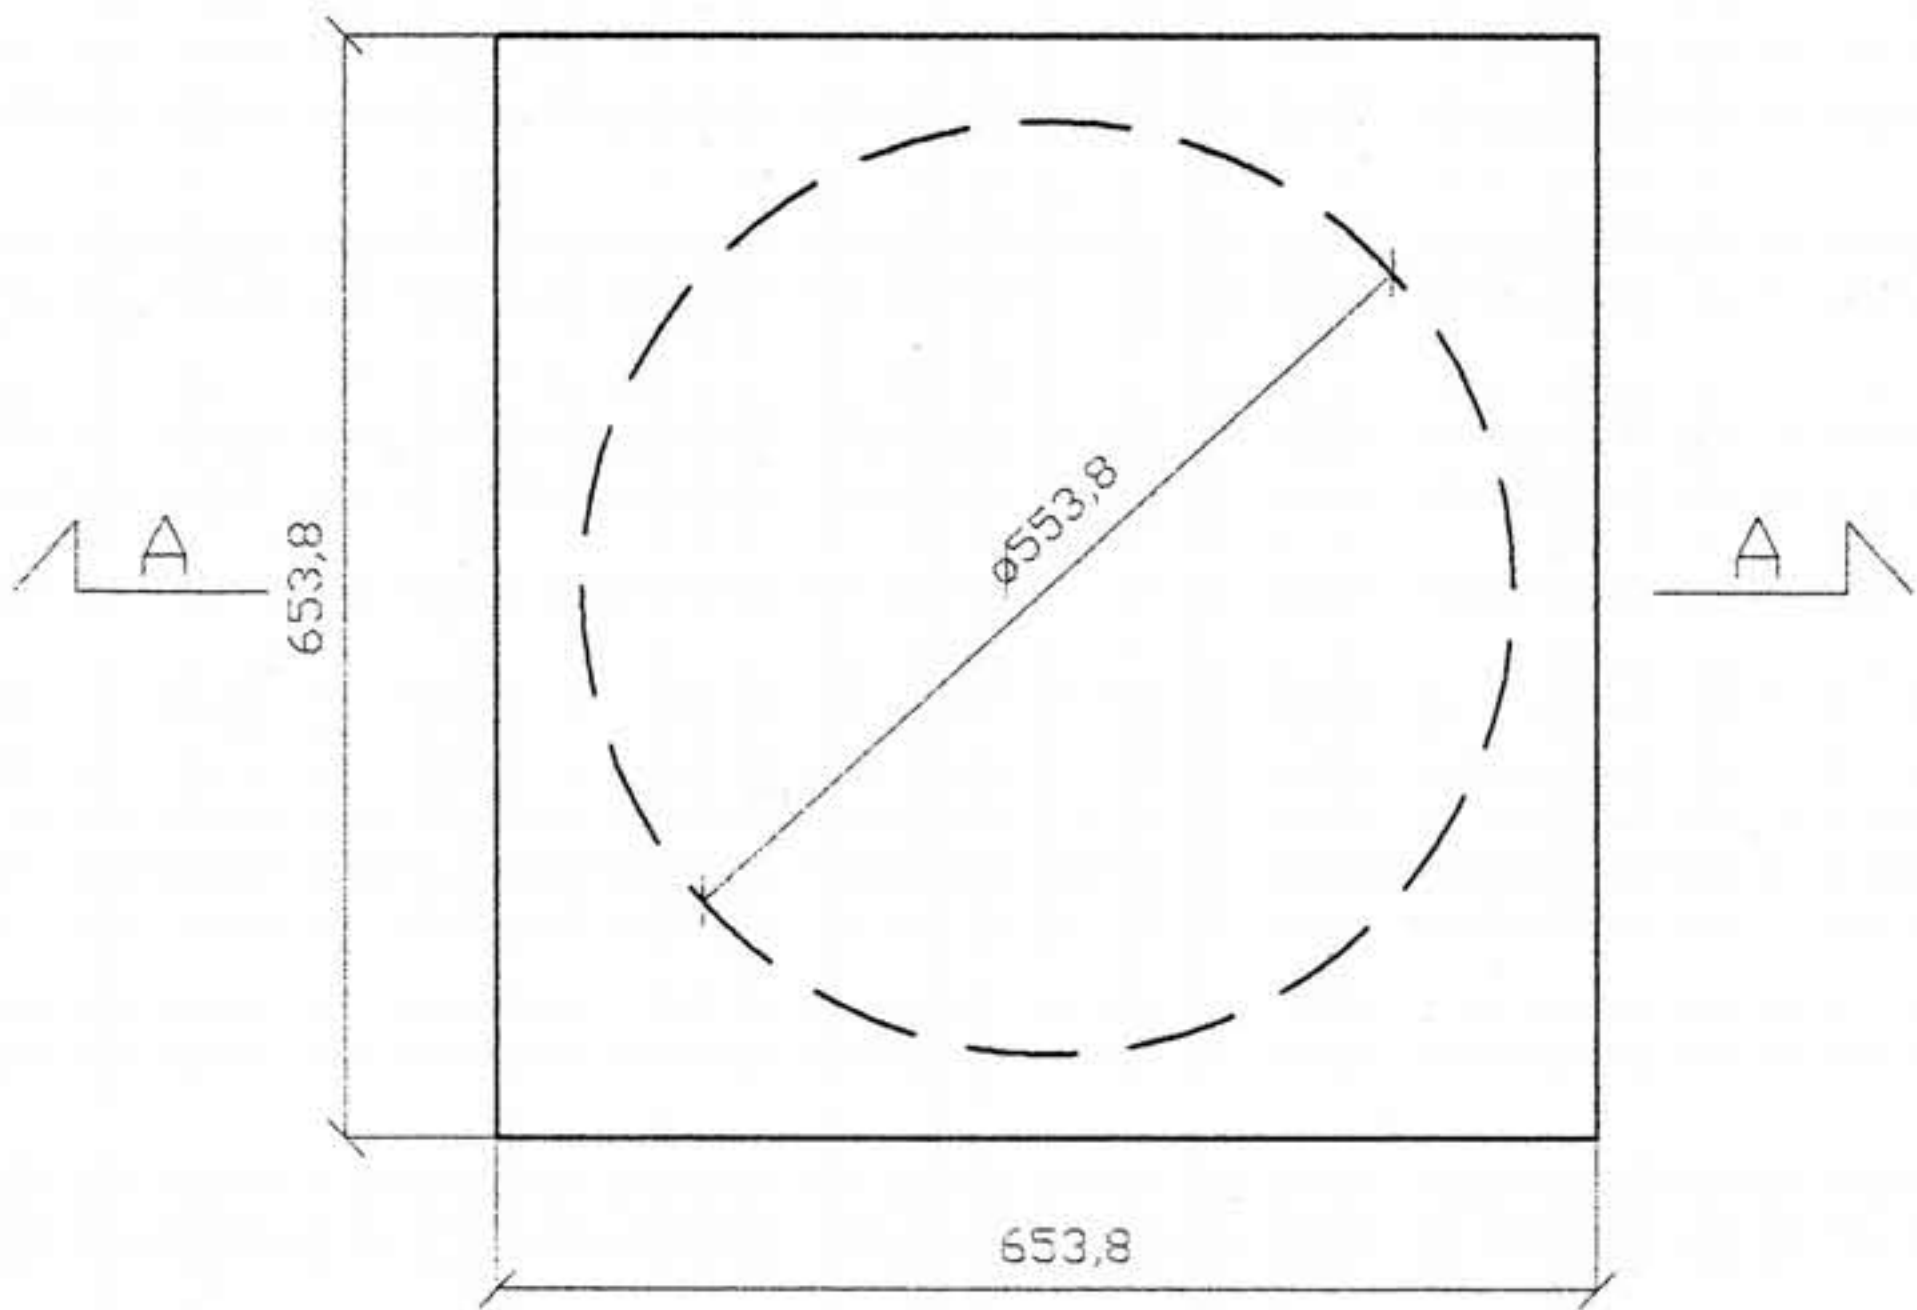

A-A

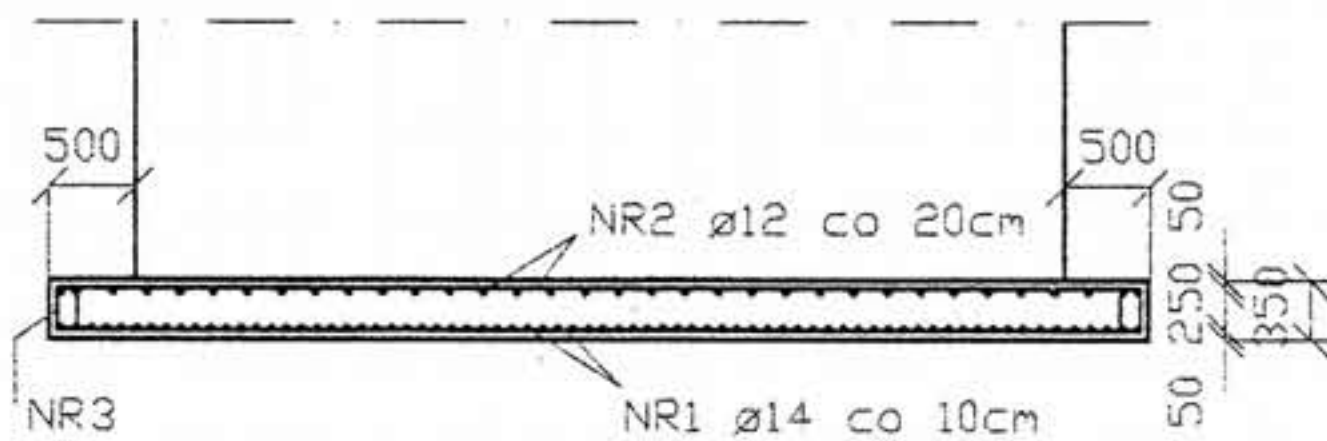

BETON B15
 STAL AIII-3465

NR1 $\varnothing 14$ L=644

NR2 $\varnothing 12$ L=644

NR3 $\varnothing 6$ L=80cm
 co 30cm

ZESTAWIENIE STALI PŁYTY FUNDAMENTOWEJ

Nr pręta	Średnica mm	Długość pręta m	Ilość szt	Łącznie długość wg średnic			
				$\varnothing 6$	$\varnothing 8$	$\varnothing 12$	$\varnothing 14$
1	14	6,5	130				845
2	12	6,5	65			422,5	
3	6	0,893	87	77,43			
Masa jednostkowa-kg/m				0,222		0,888	1,21
Masa wg średnic-kg				17,19		375,18	1022,45
Masa ogółem-kg				1414,82			