
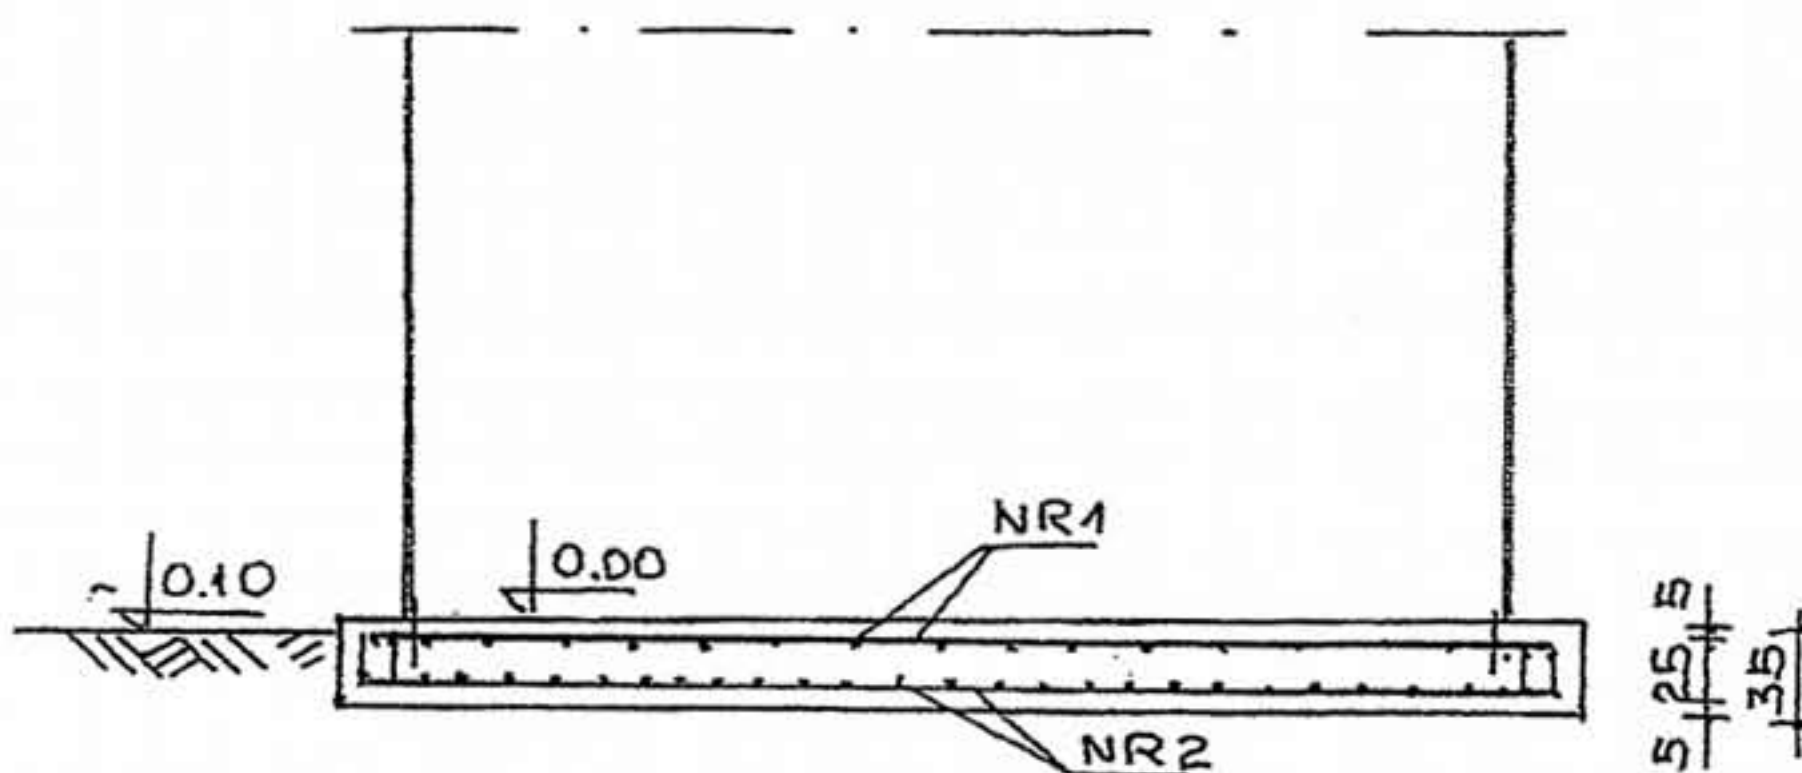


**PŁYTA FUNDAMENTOWA POJEDYNCZA
 POD SILOSY MODEL ZLW 21-25 ORAZ Z711/21-Z711/25
 ŚREDNICA 6462 MM**

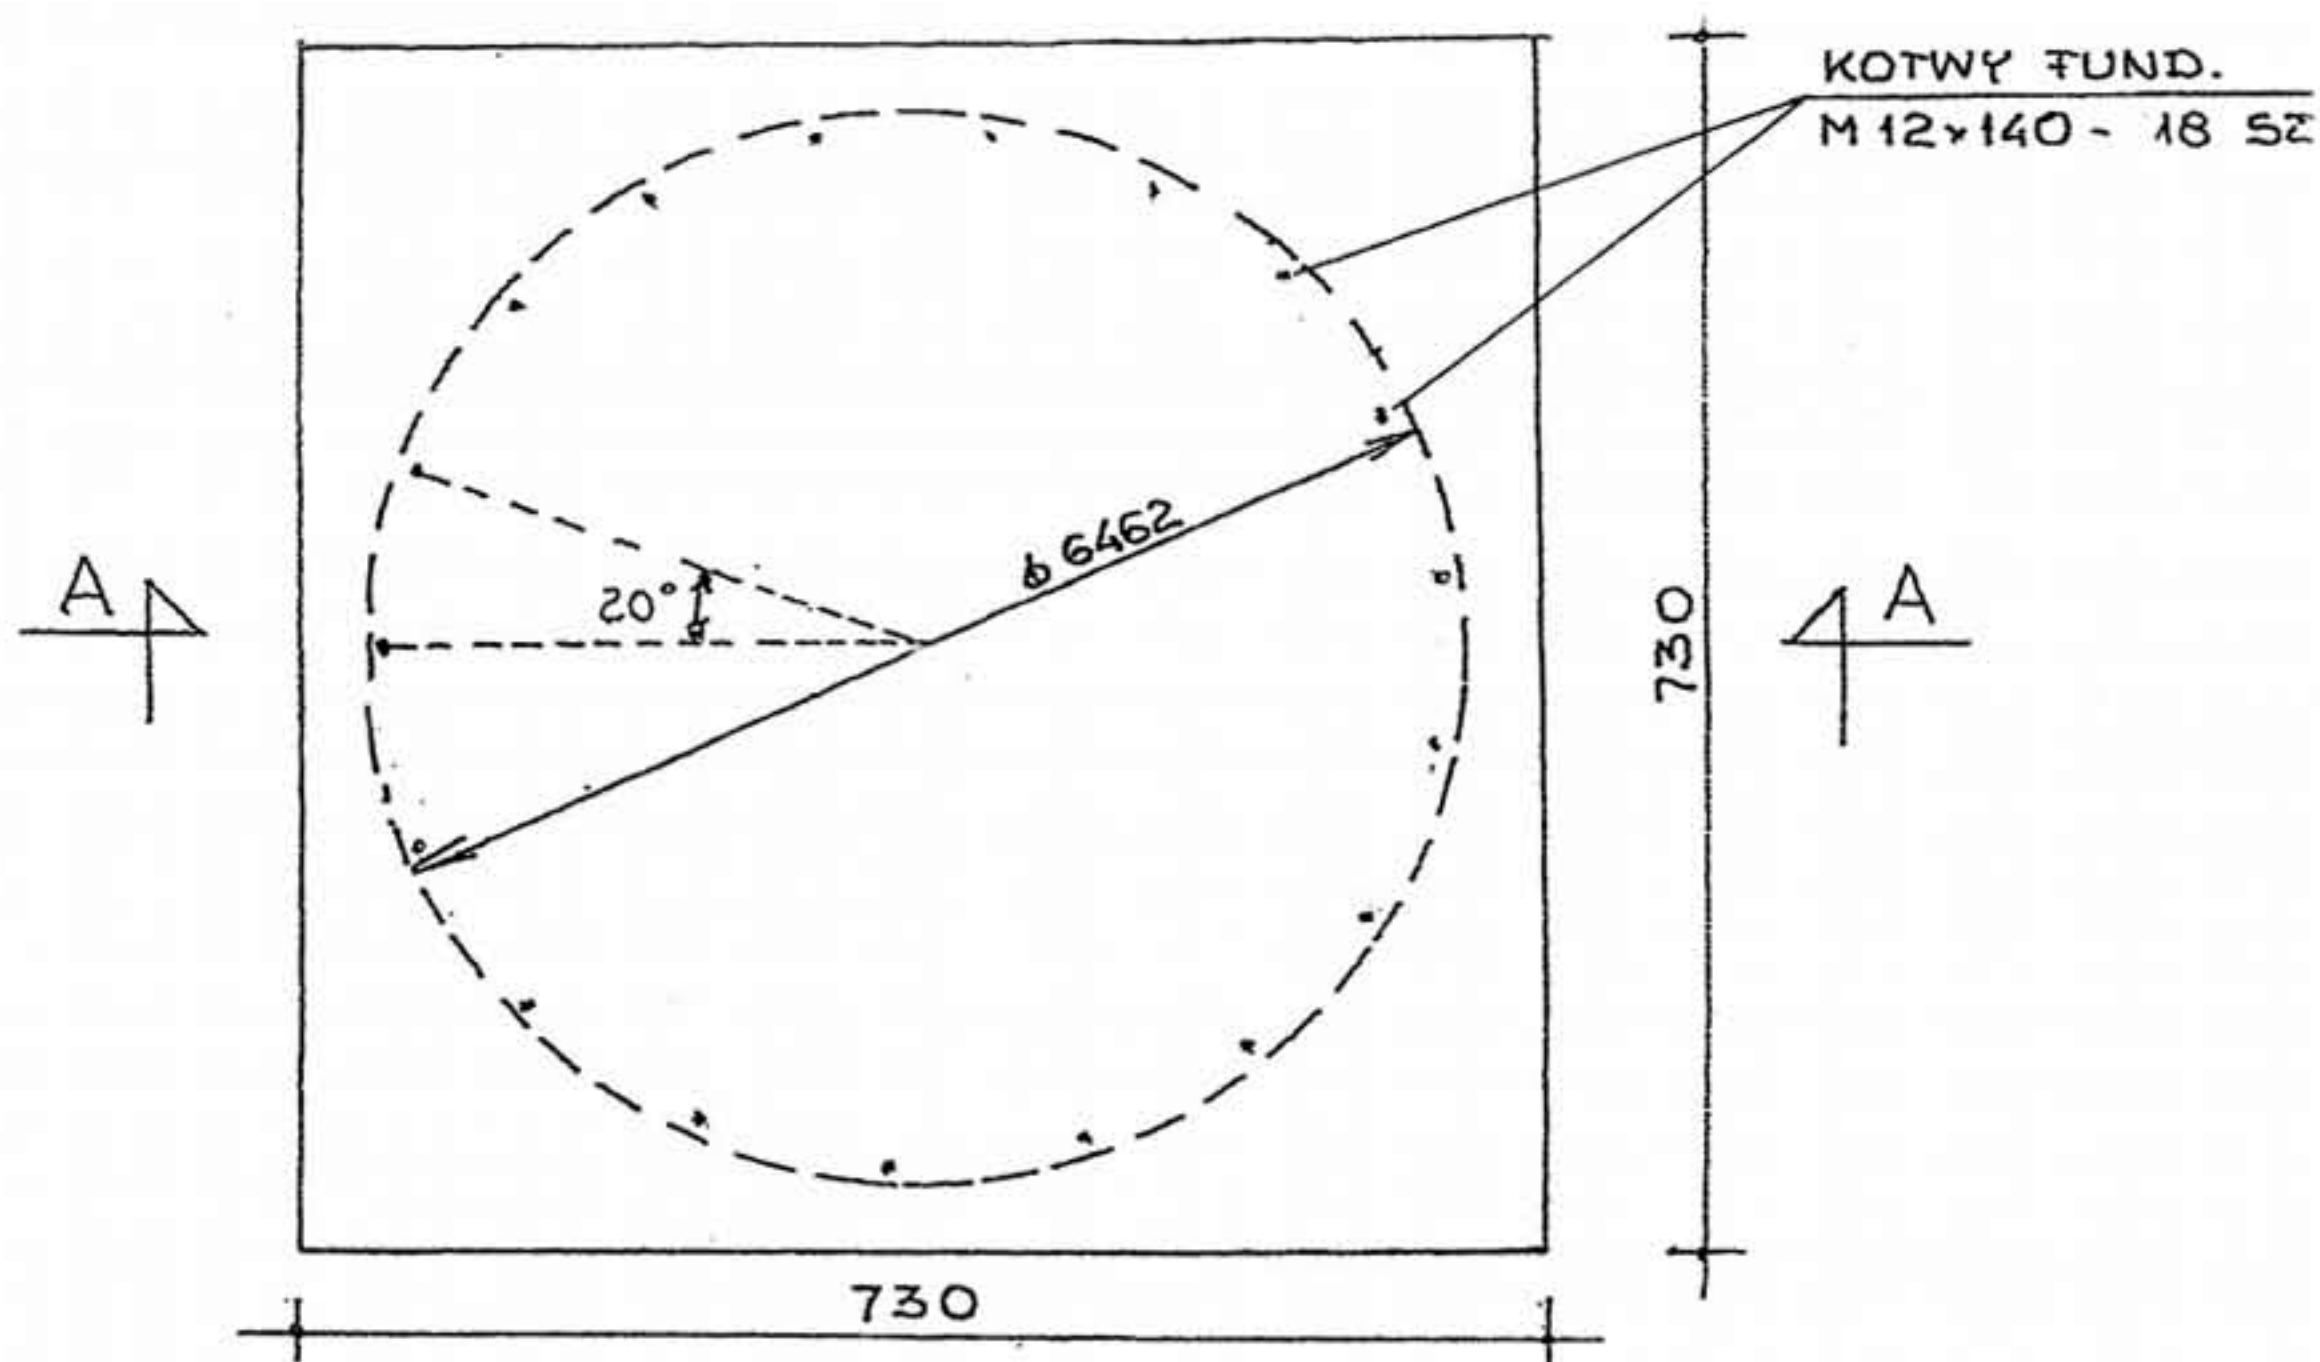

NR 1 ϕ 12 CO 20 CM L = 720

NR 2 ϕ 16 CO 10 CM L = 720

$\begin{matrix} 25 \\ \diagdown \\ 20 \end{matrix}$ NR 3 ϕ 6 CO 30 CM

ZESTAWIENIE STALI PŁYTY FUNDAMENTOWEJ

pręta	średnica mm	Długość pręta m	Ilość szt	Łącznie długość wg. średnic			
				$\phi 6$	$\phi 8$	$\phi 12$	$\phi 16$
1	12	7,20	73			525,60	
2	16	7,20	146				1051,20
3	6	1,0	96	96,0			
Masa jednostkowa - kg/m				0,222		0,888	1,58
Masa wg. średnic - kg				21,31		466,73	1660,90
Masa ogółem - kg				2148,94			